PLANTA ALTA
ESC: 1:100

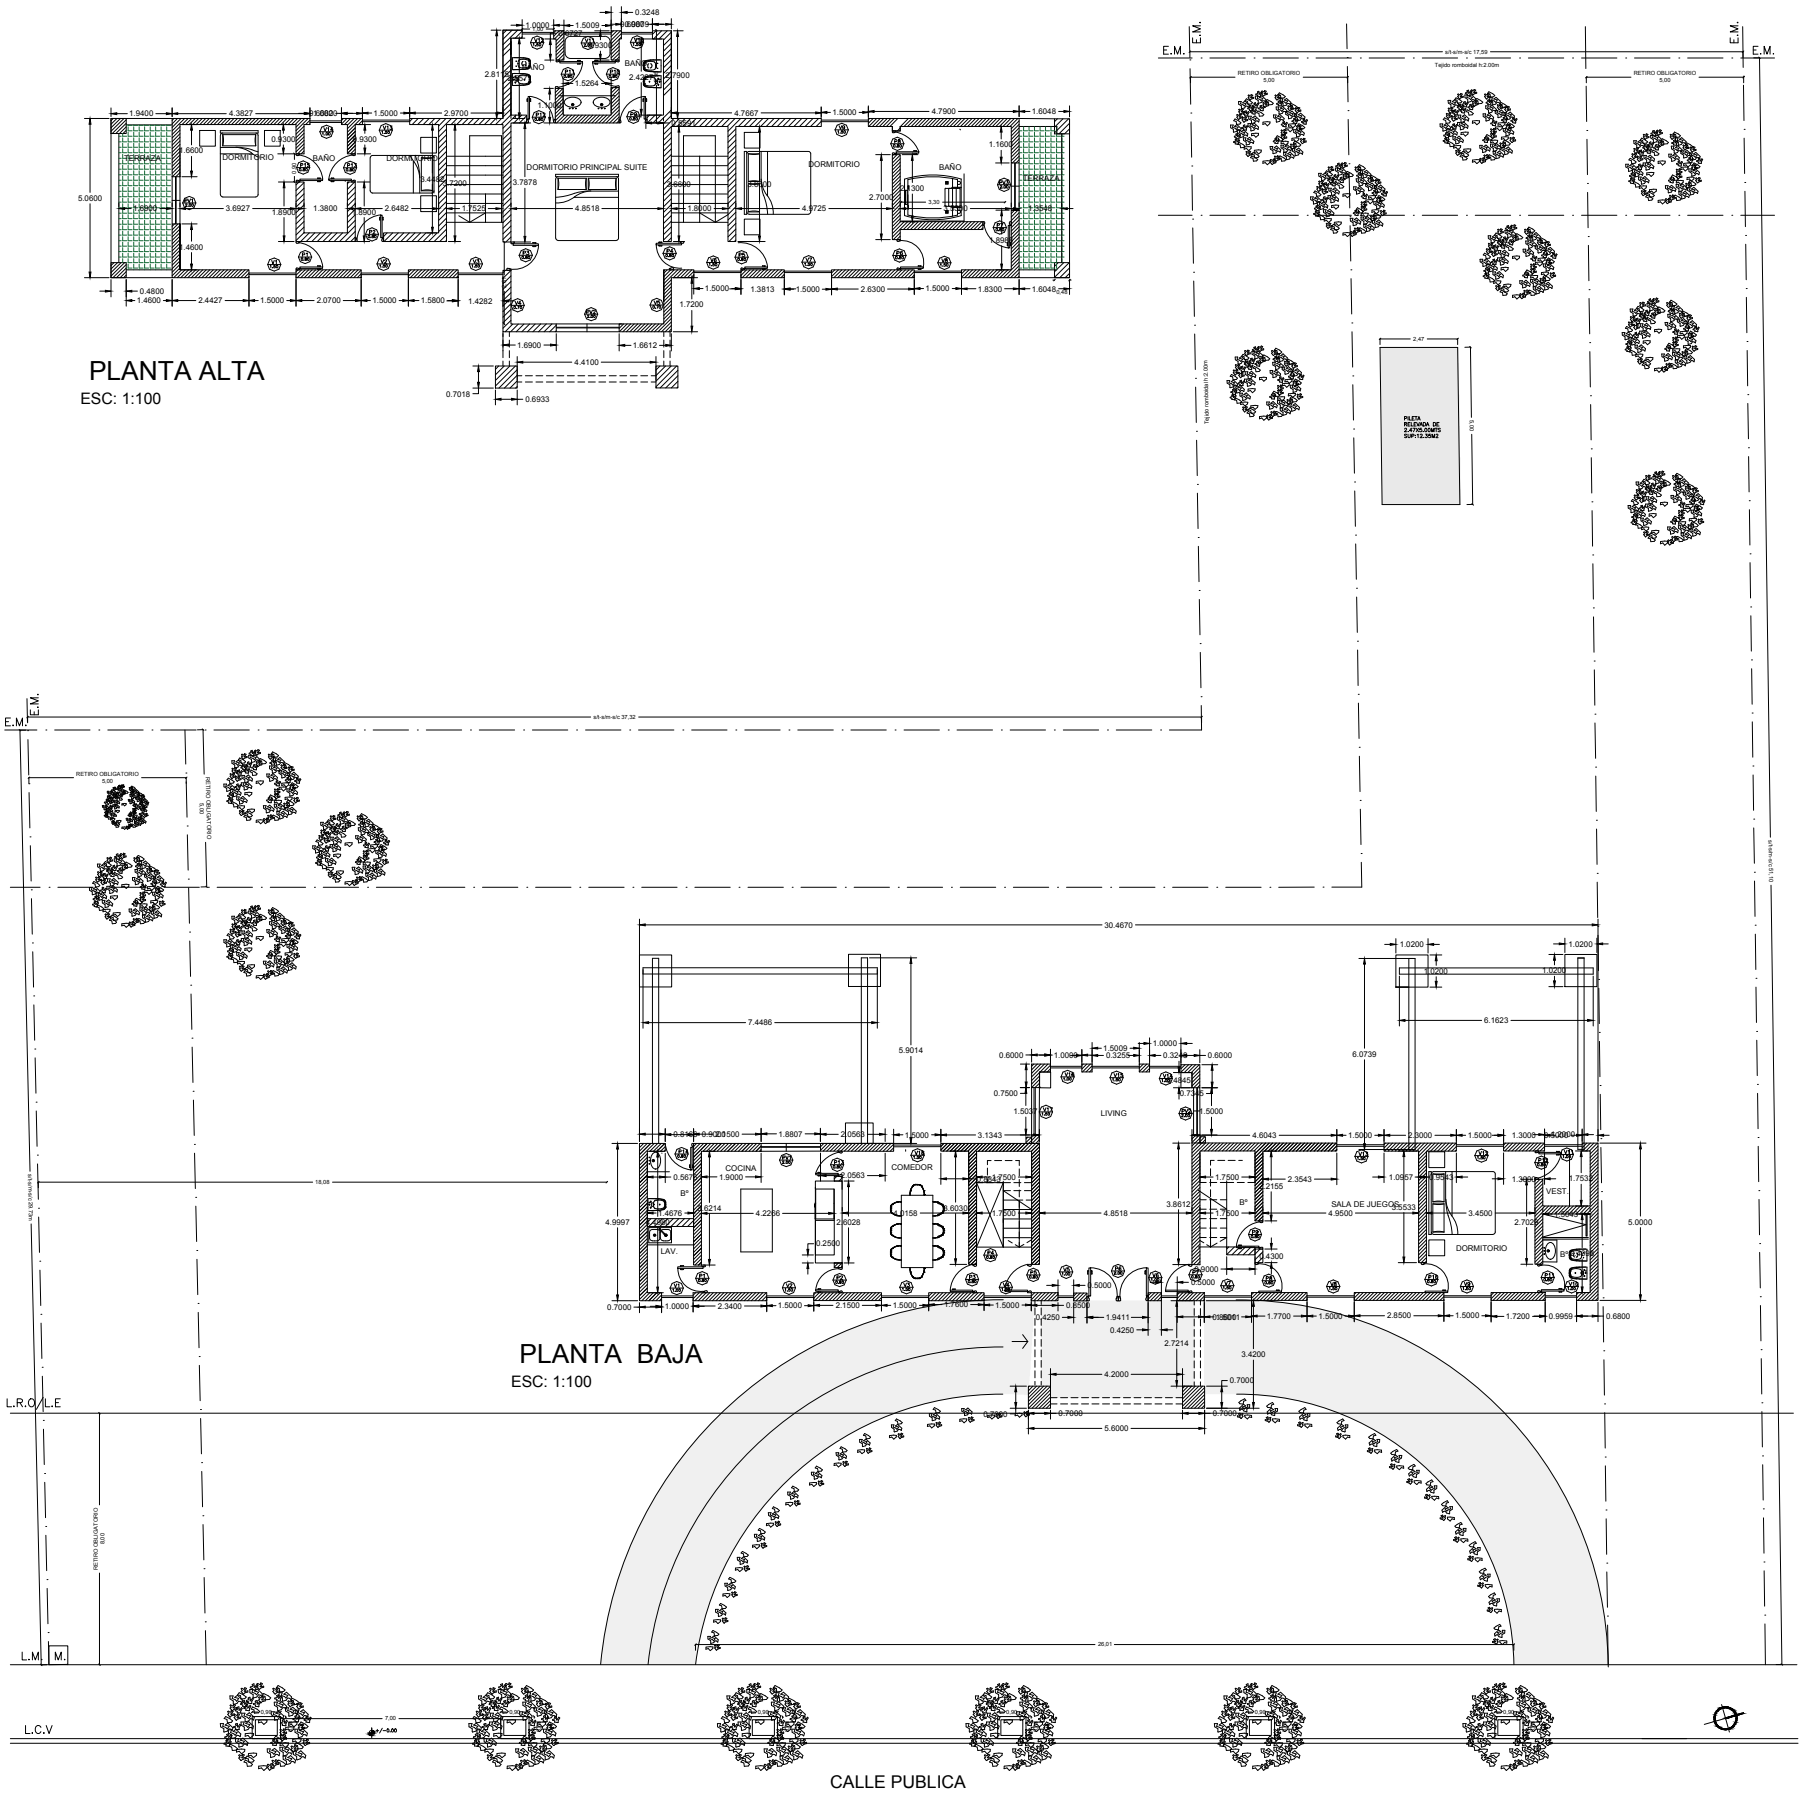

PLANTA BAJA
ESC: 1:100