



**Municipalidad de Vicente López**  
**Plano de Obra Certificado**

**Expediente de Obra:**

4119-3919/1982

**Destino de la copia:**

Catastro













**Observación:**

CON FINAL

---

ES COPIA DE PLANO APROBADO Y/O REGISTRADO QUE CORRE AGREGADO AL EXPEDIENTE N° **4119-3919/1982** CUYA FECHA DE APROBACIÓN Y/O REGISTRO DE PLANO ES **26/05/1982** AGREGADO A FOJAS **13**.



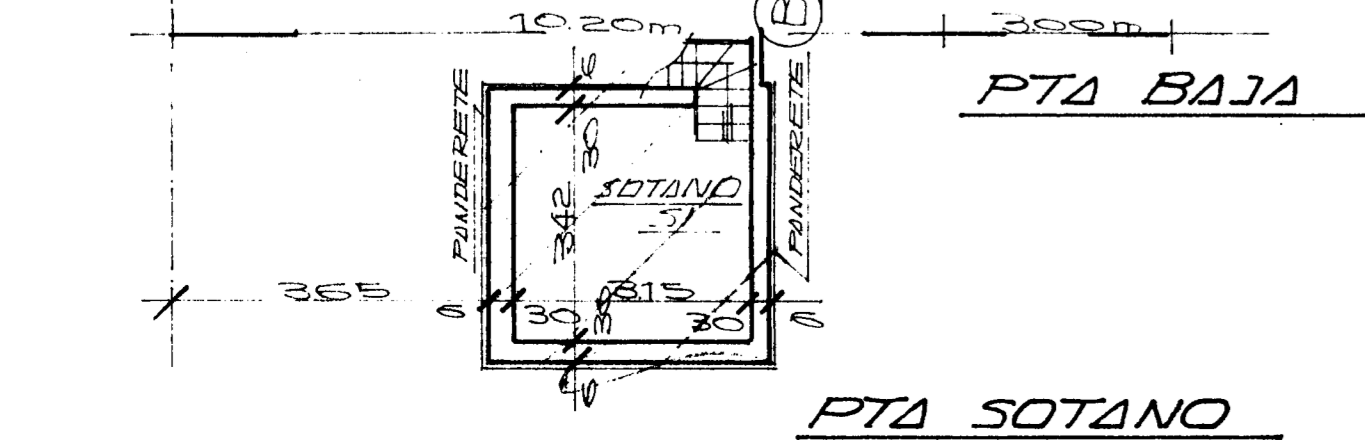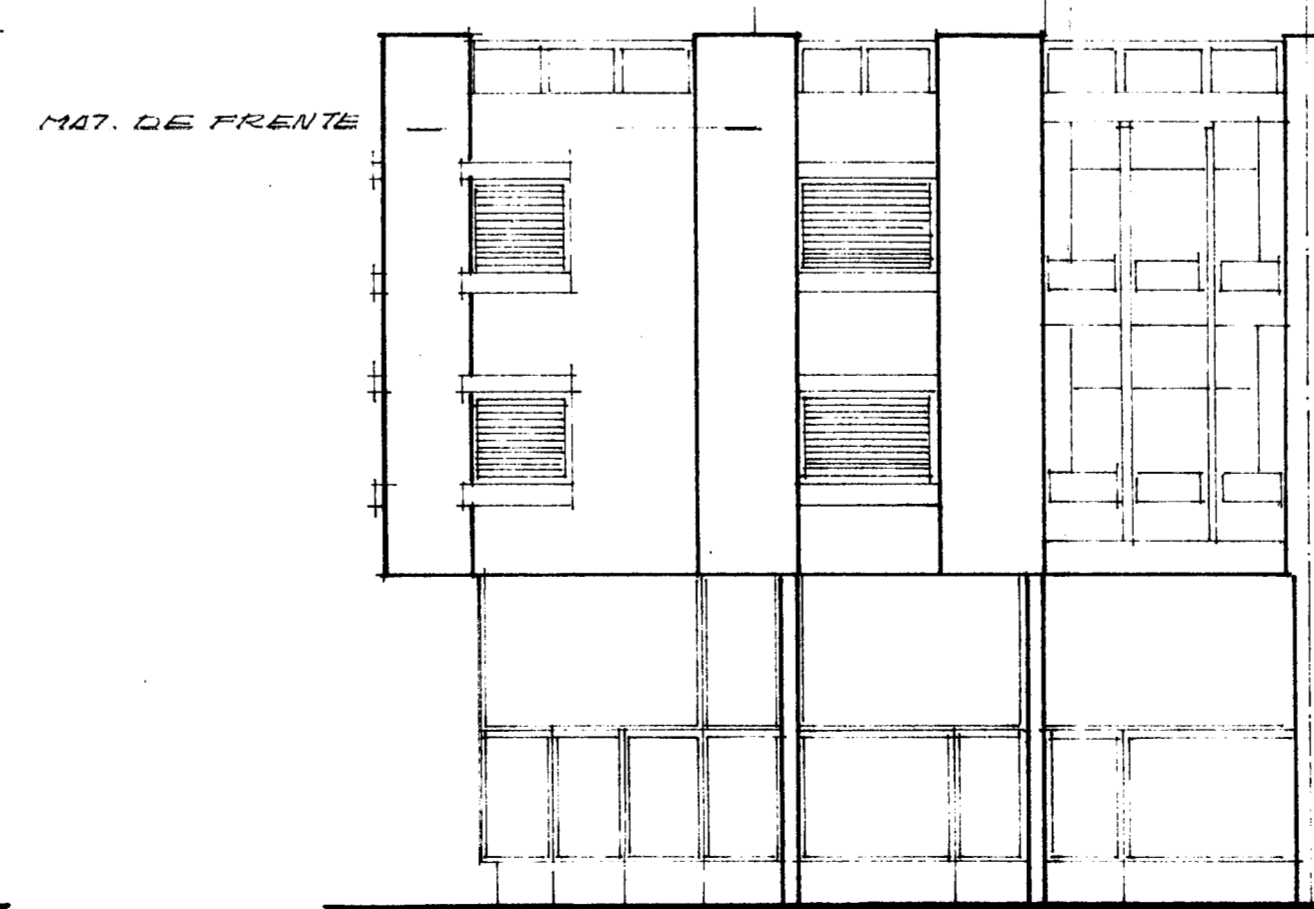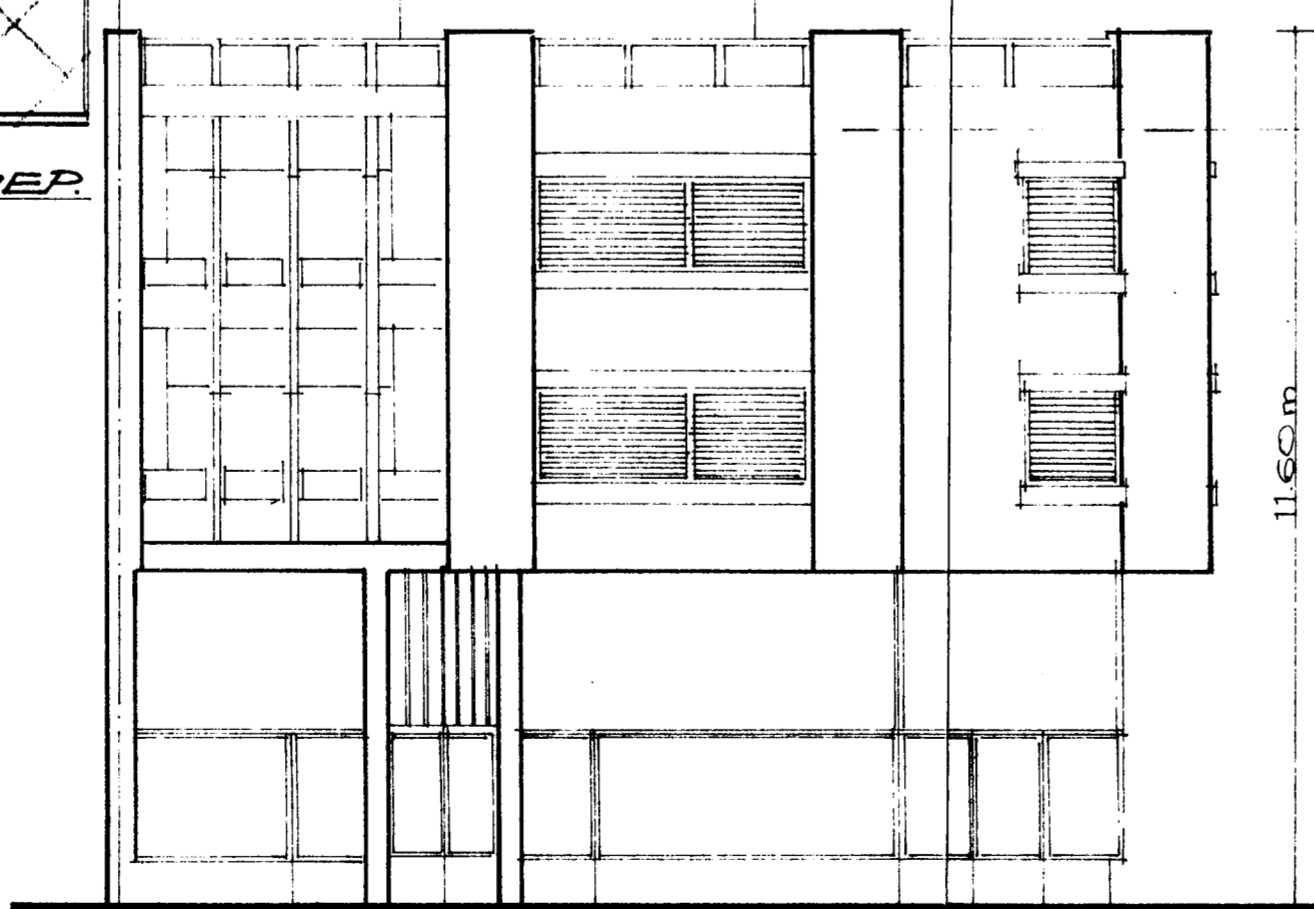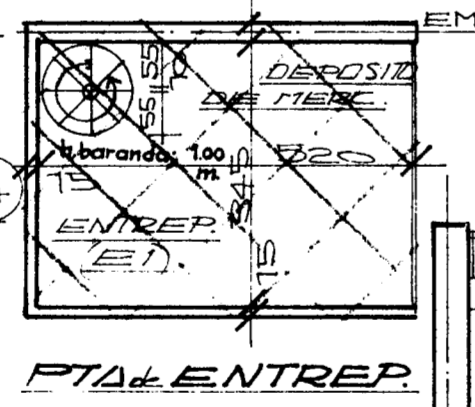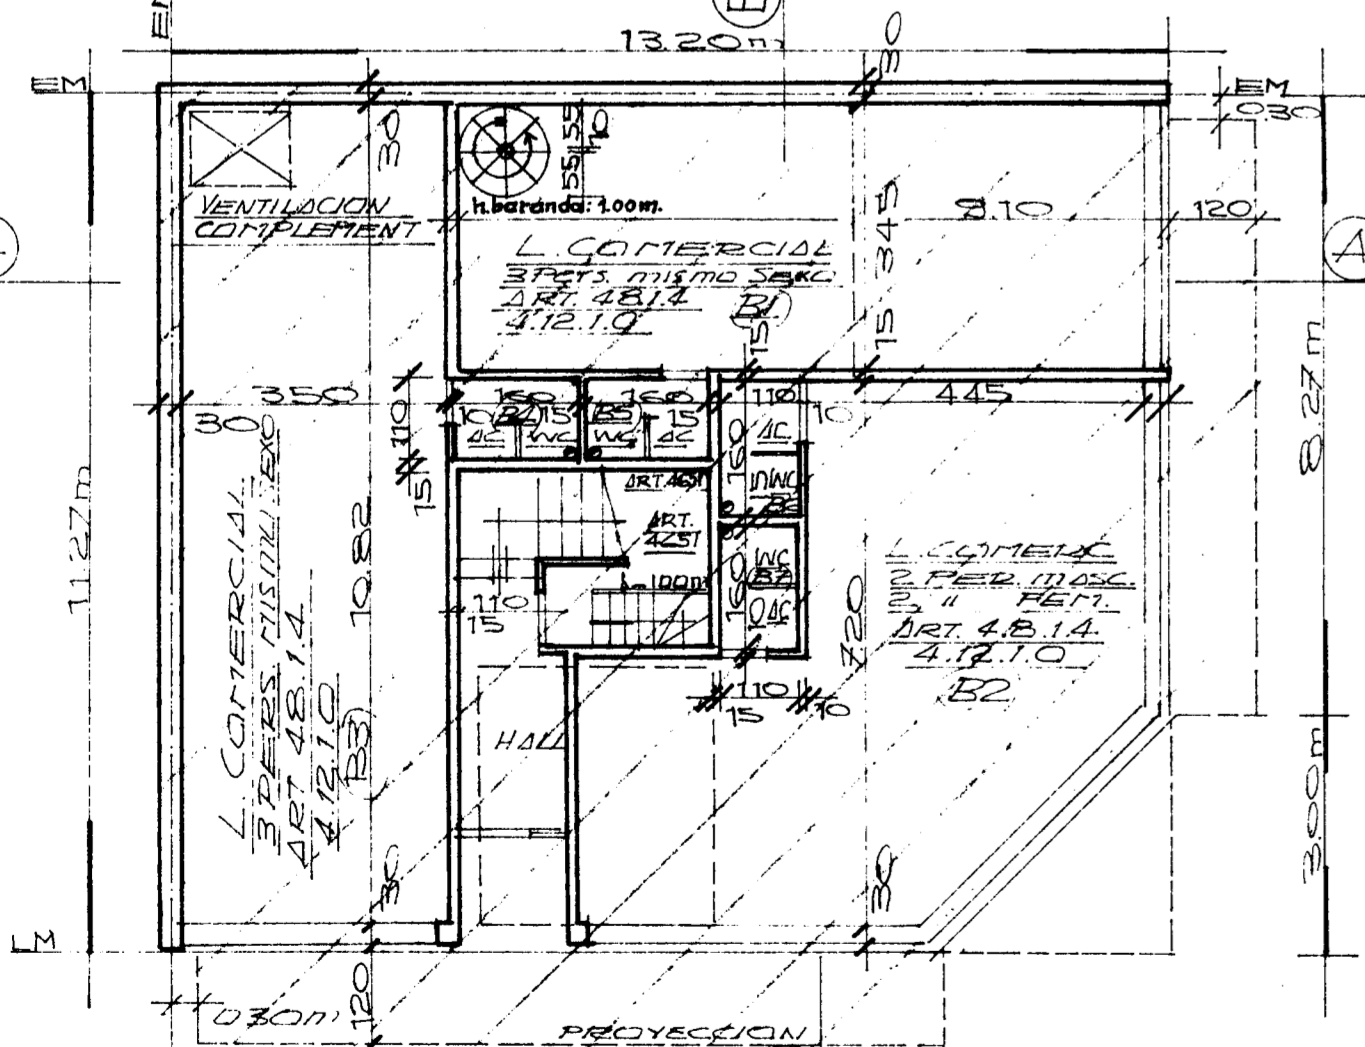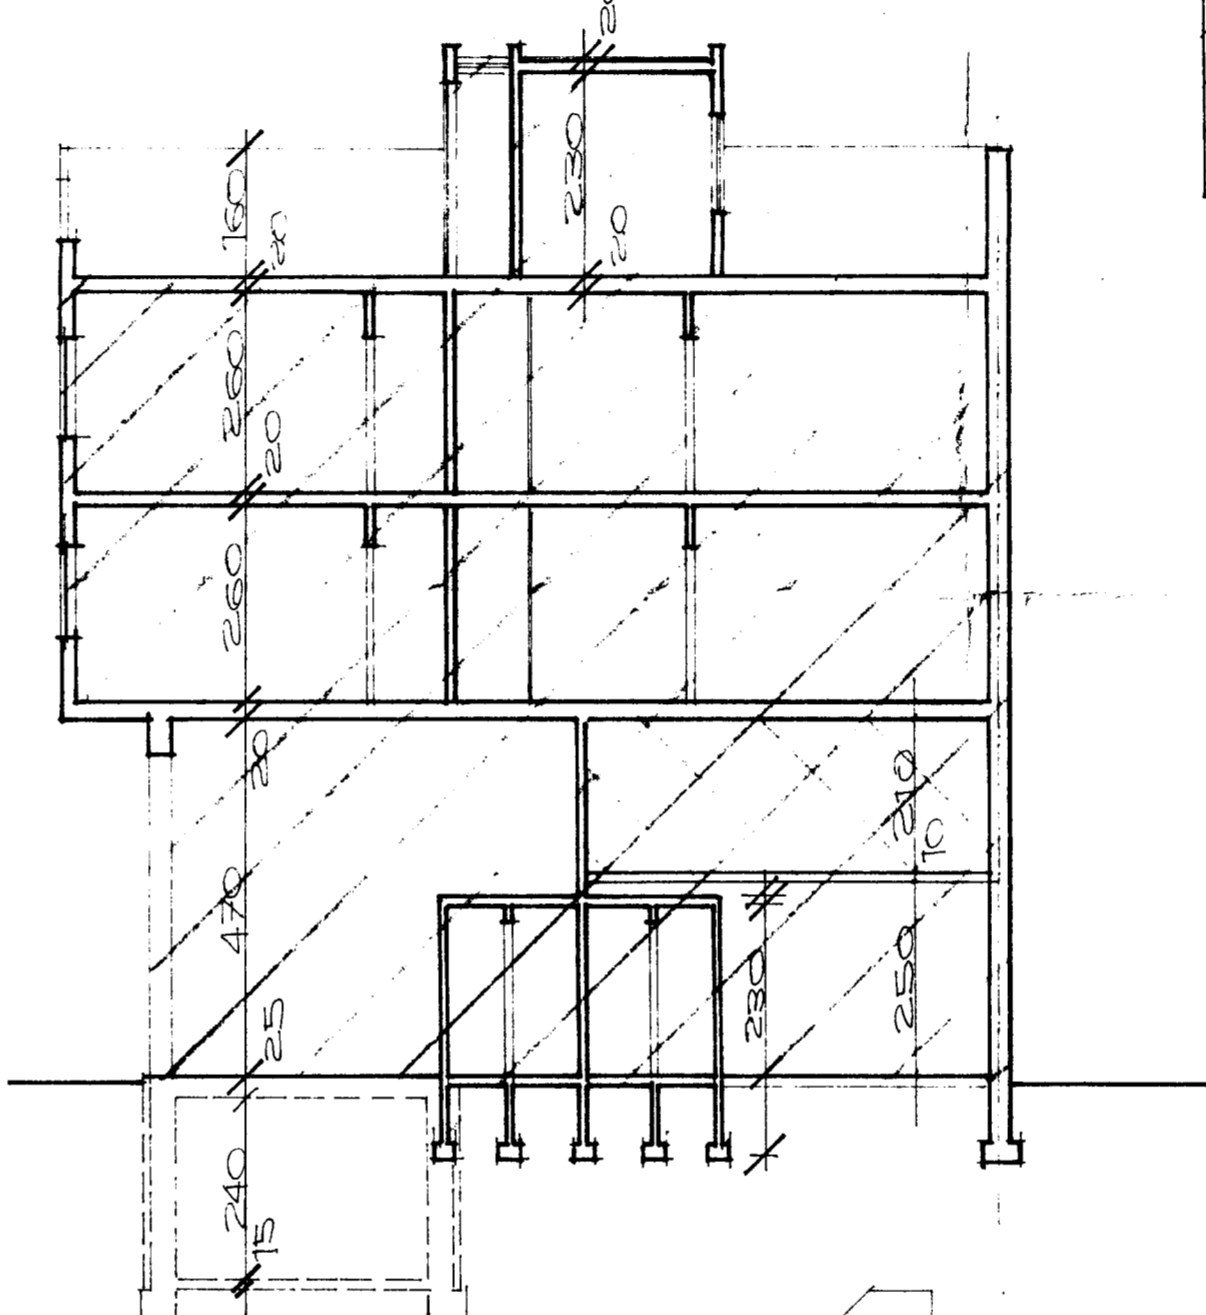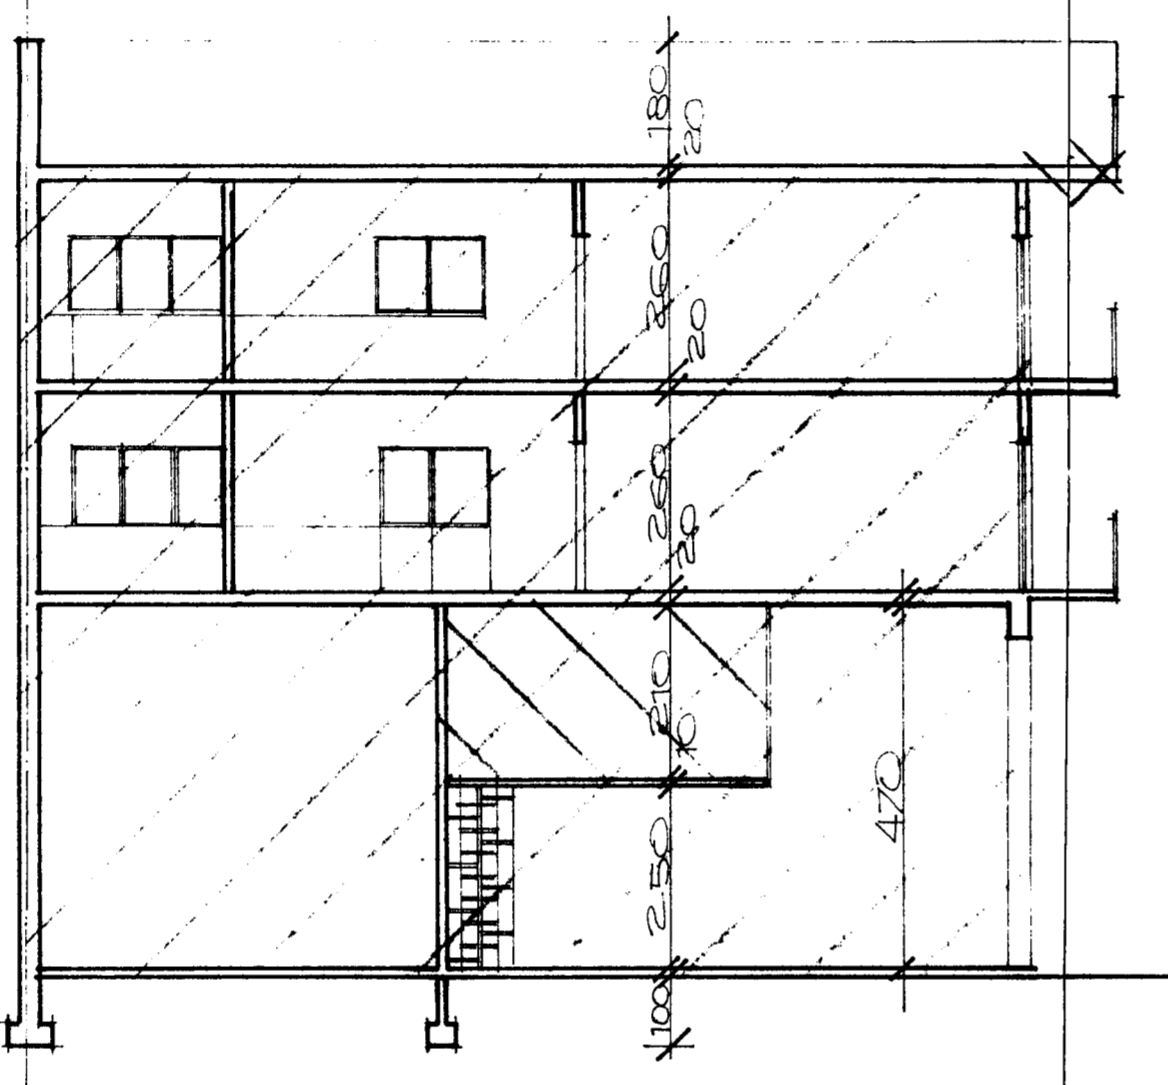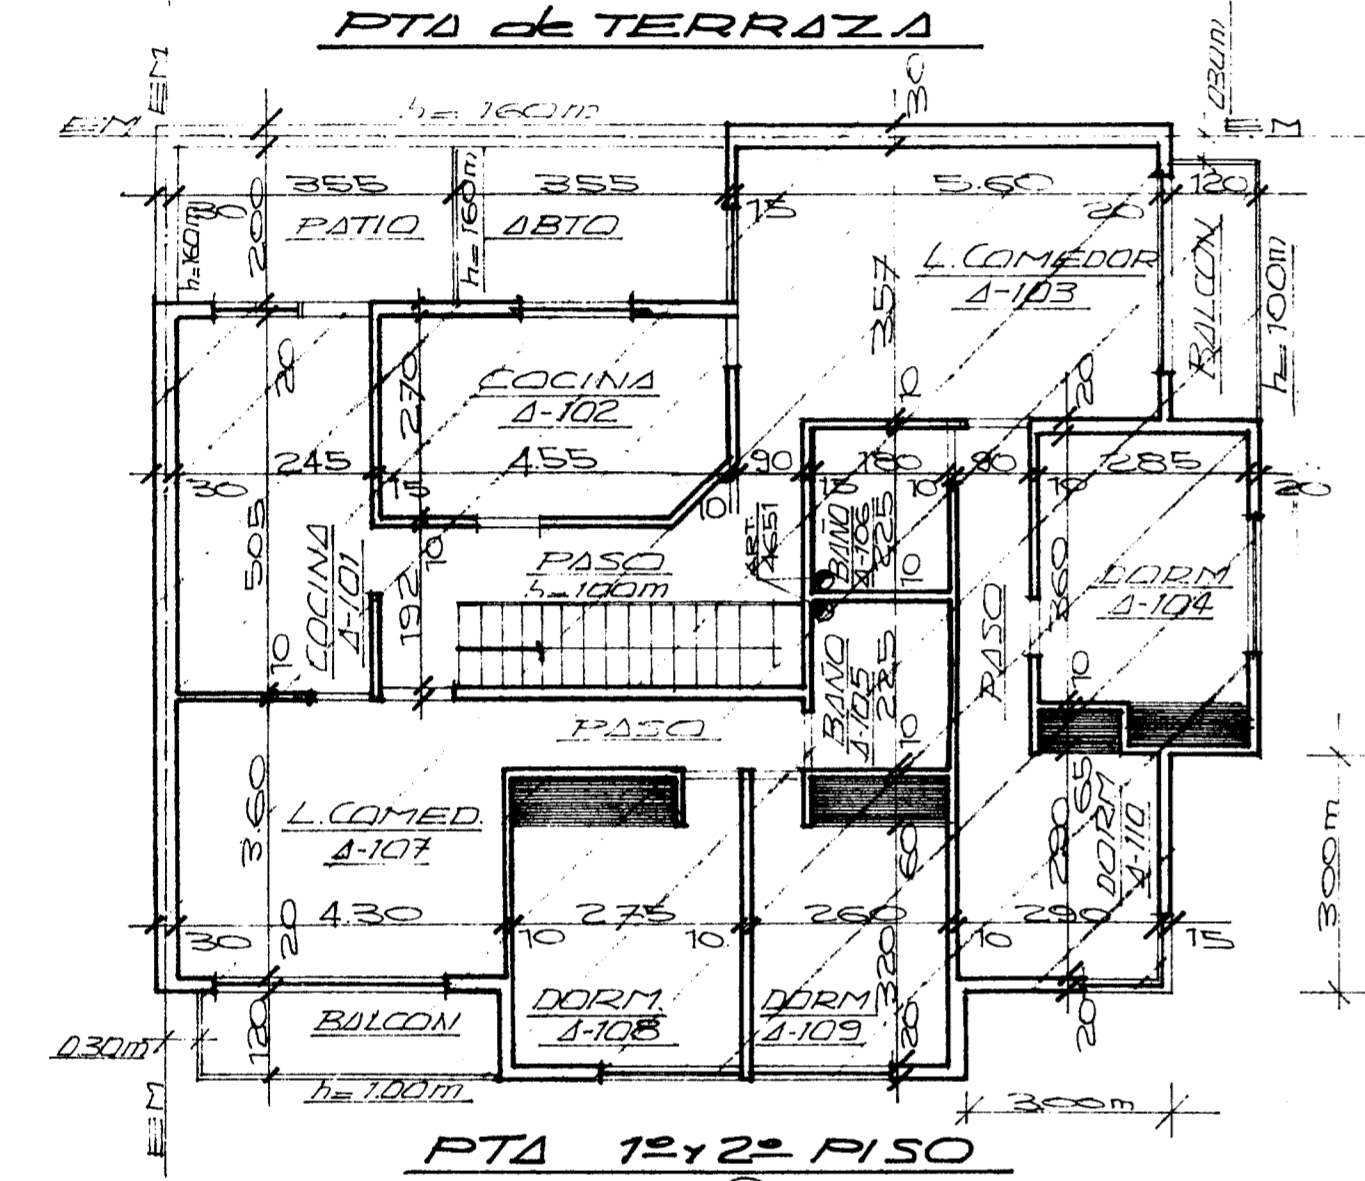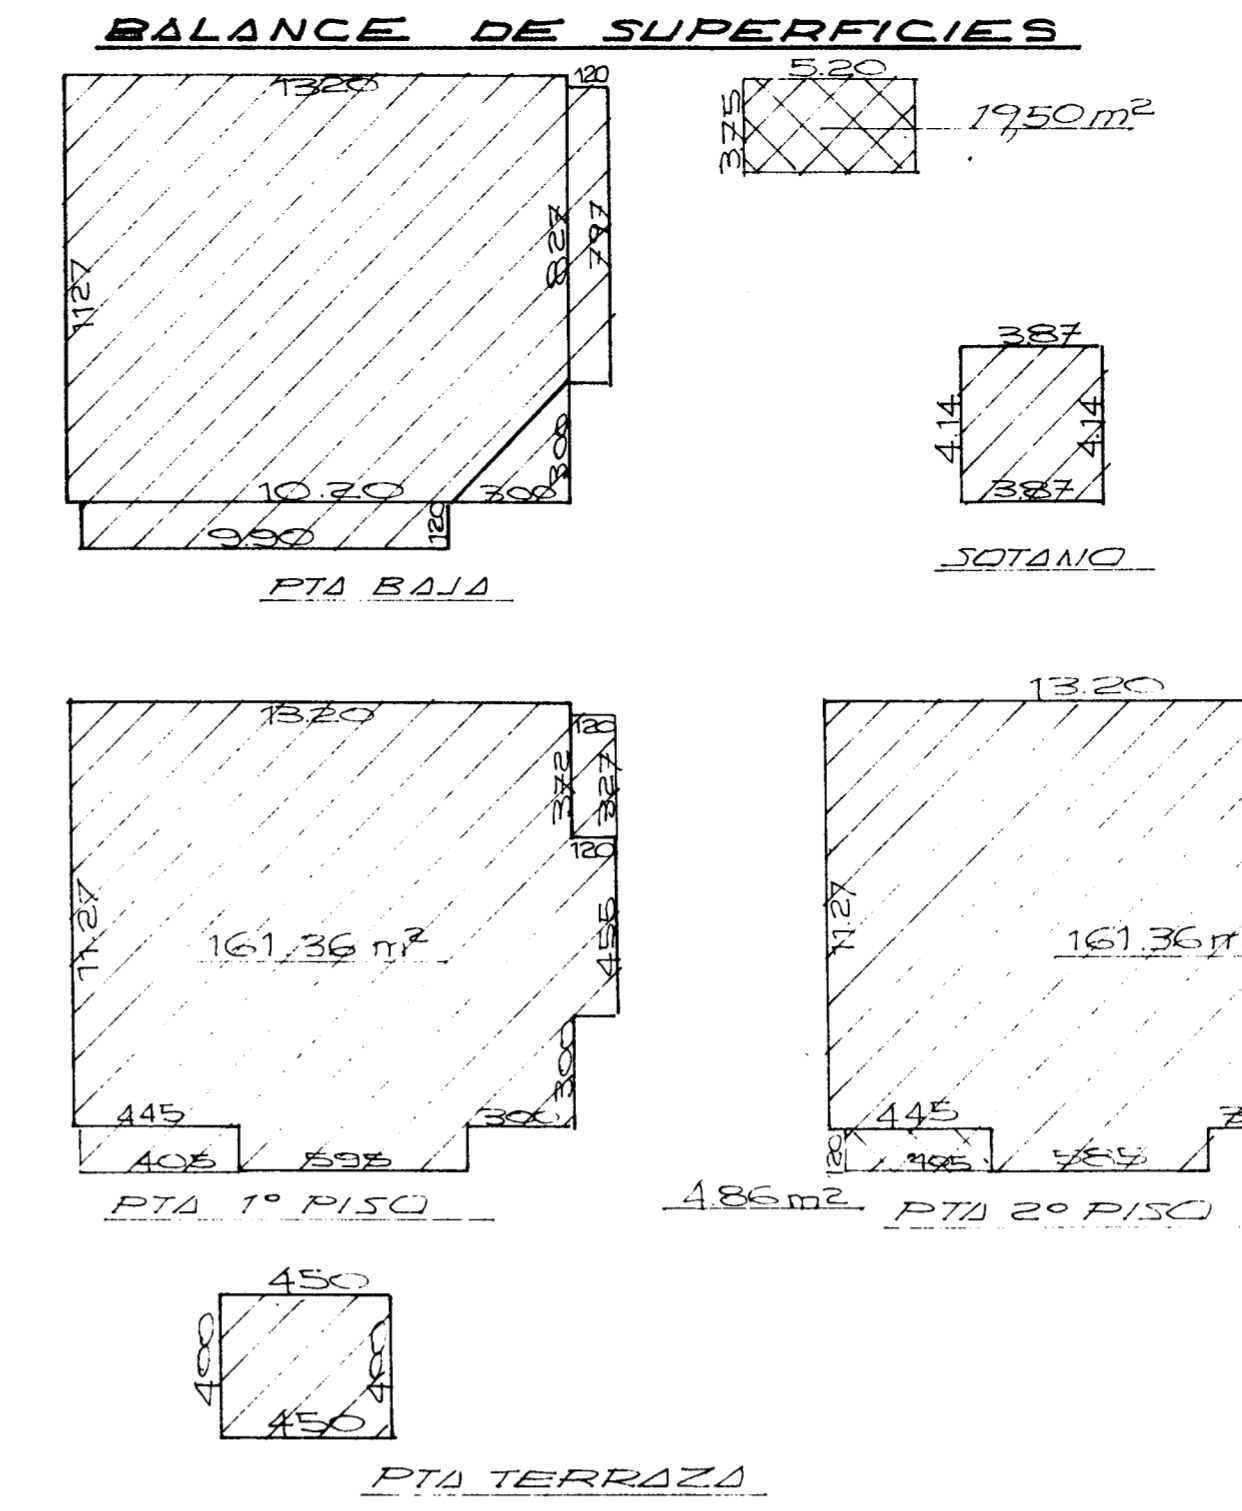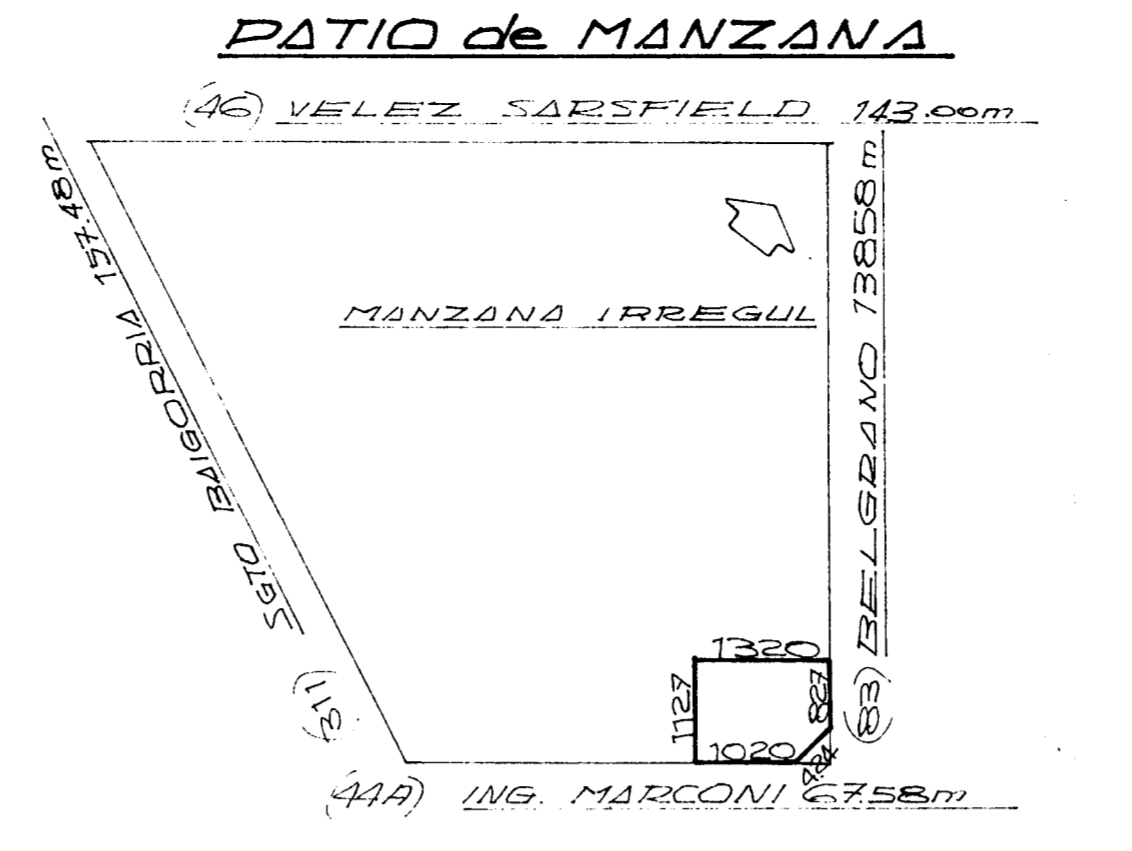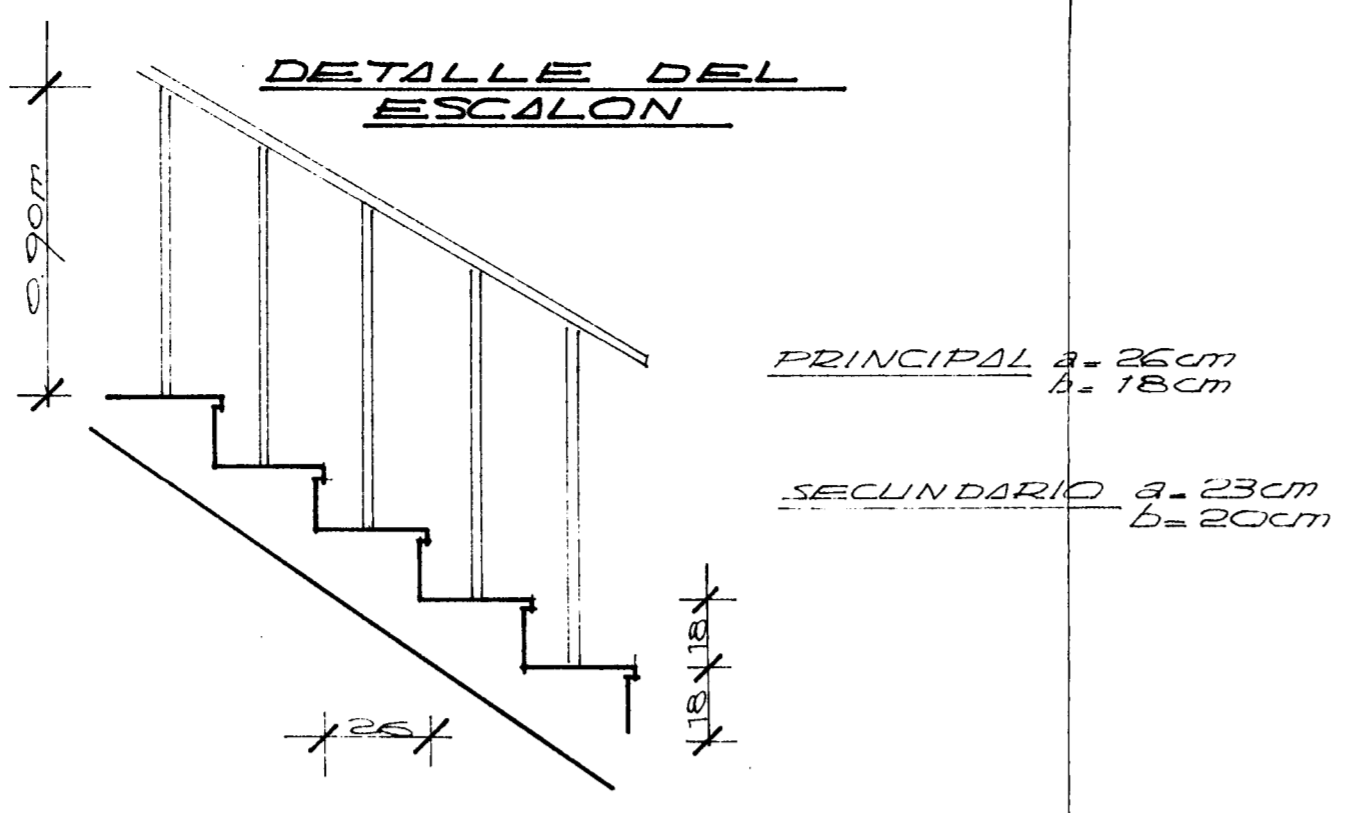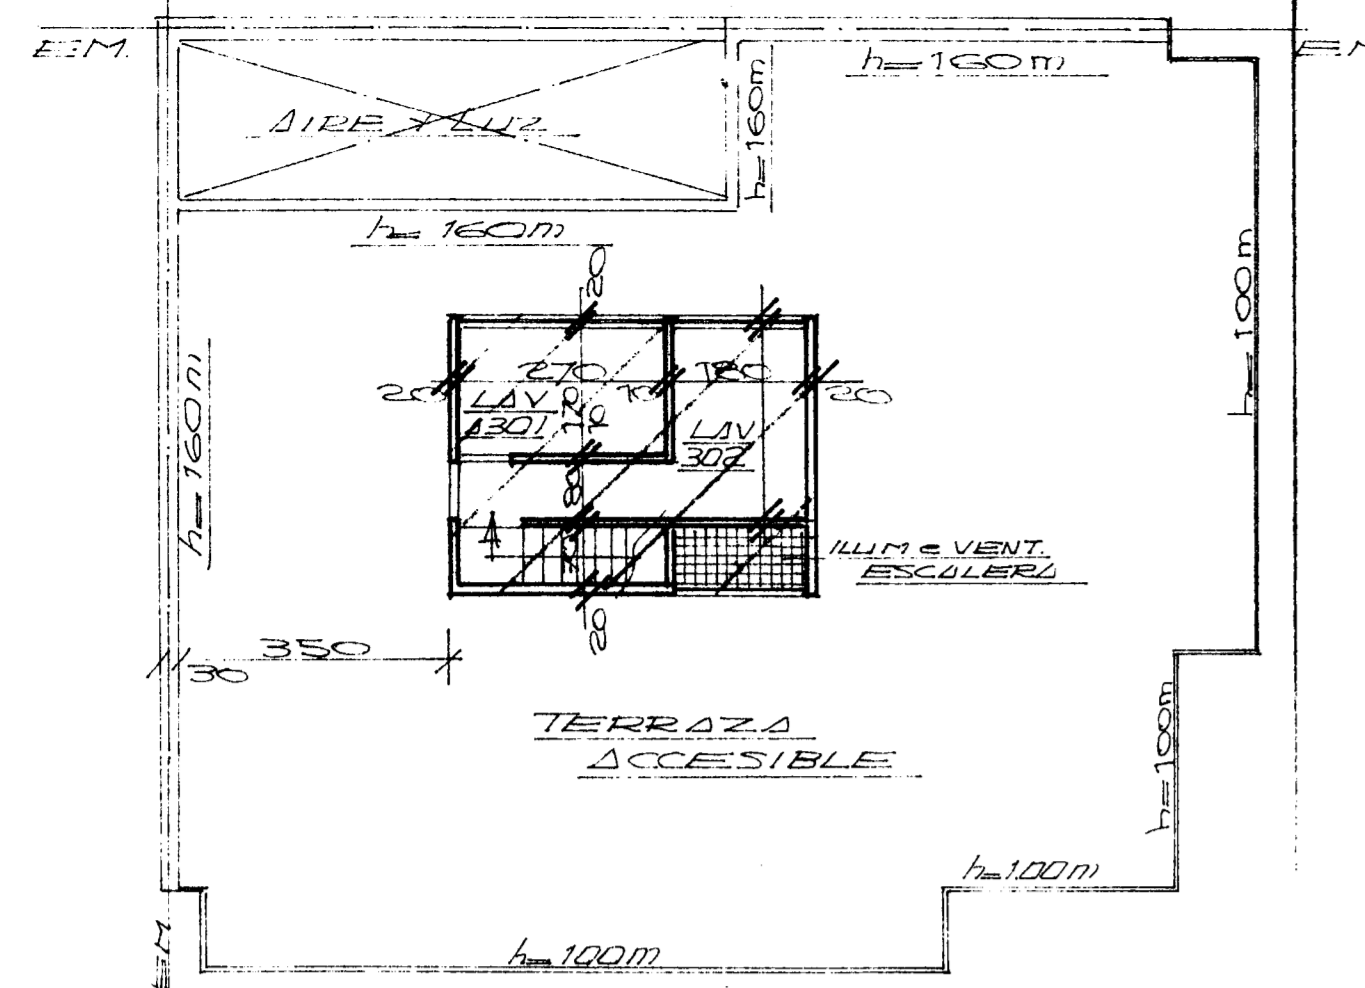


FRETE CALLE ING. MARCONI  
LADRILLO A LA VISTA

FRETE CALLE BELGRANO  
LADRILLO A LA VISTA

**PLANO DE SUBSISTENCIA DRD. 4451-80**  
 LOCALES COMERCIALES Y VIVIENDAS.  
 PROPIEDAD DE:  
**ANGEL MARINO y MARIO MARINO**  
 CALLE ING. MARCONI Nº 4603-05-07-09 ESQ.  
 83 BELGRANO Nº 2404-06-08  
 Edif. VTE. LOPEZ ESCALA 1:100  
 EXPTE: 1318/59-2293/60-8065/69

CUENTA Nº 40.97

NOMENCLATURA CATASTRAL					DISTRITO	ZONA
CIRC	SECC	MANZ	PARR	PART	T2	19
IV	B	7	13b	4157b		
TITULO Mz 17					LOTE 12a	RADIO DSN
						SI

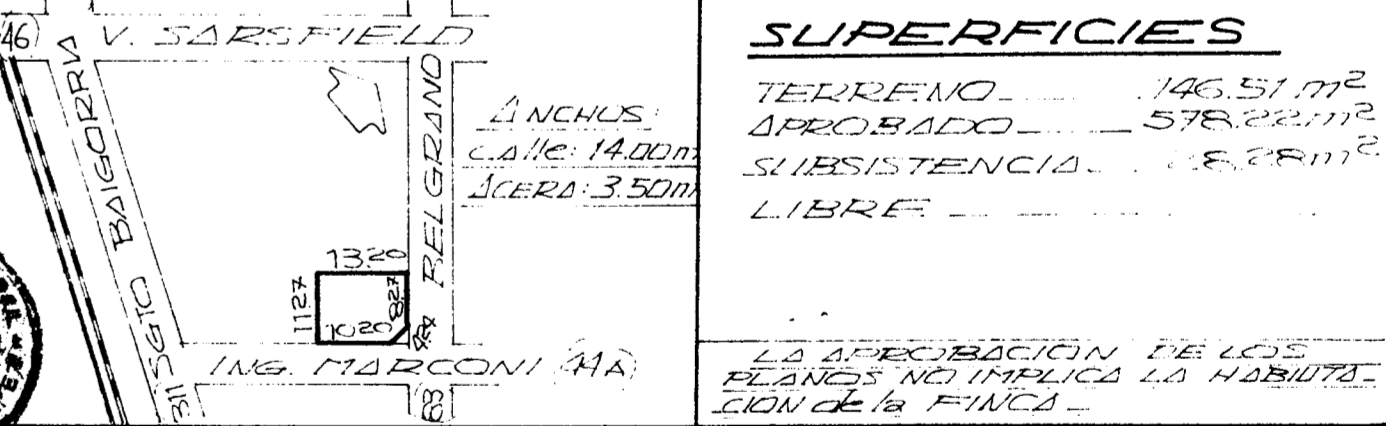

**APROBADO Nº 3918/82**  
 ARCHIVO del Doto. de OBRAS PUBLICAS  
 MUNICIPALIDAD DE VICENTE LÓPEZ  
 PLANO DE OBRAS CERTIFICADO  
 Escaneá para ver más información del documento

MUNICIPALIDAD DE VICENTE LÓPEZ  
 DIRECCIÓN DE OBRAS PÚBLICAS  
 DEPARTAMENTO CUENTA Y CÍRCULO  
 PLANO APROBADO  
 EXPEDIENTE: 3918-82  
 ORDENANZA Nº 4451-80  
 FECHA: 28 MAY 1982  
 CONFORME A LOS REQUISITOS ESTABLECIDOS EN EL ARTÍCULO 1º DE LA LEY Nº 13.000 DEL 11 DE JUNIO DE 1967 (M.C. 1967) Y EN EL ARTÍCULO 1º DE LA LEY Nº 13.000 DEL 11 DE JUNIO DE 1967 (M.C. 1967) Y EN EL ARTÍCULO 1º DE LA LEY Nº 13.000 DEL 11 DE JUNIO DE 1967 (M.C. 1967)

